


WKŁADKA C

RL	16	17	18	20,21,22,57,58,RN4,RN5										23,67,68,24,53,25,26,28,65,RN1,6,2,3,10,63,4,27,32,33,61,60,3,35										RN2,P1		RN3,7		8,2,1		37,3		38		39,40,44,24,3,5,6,41,44										51,65		54,46		55,34,7		5	
R				17		19		14		13		18		16		12		11,10		8,7						4,2,1		15,3	

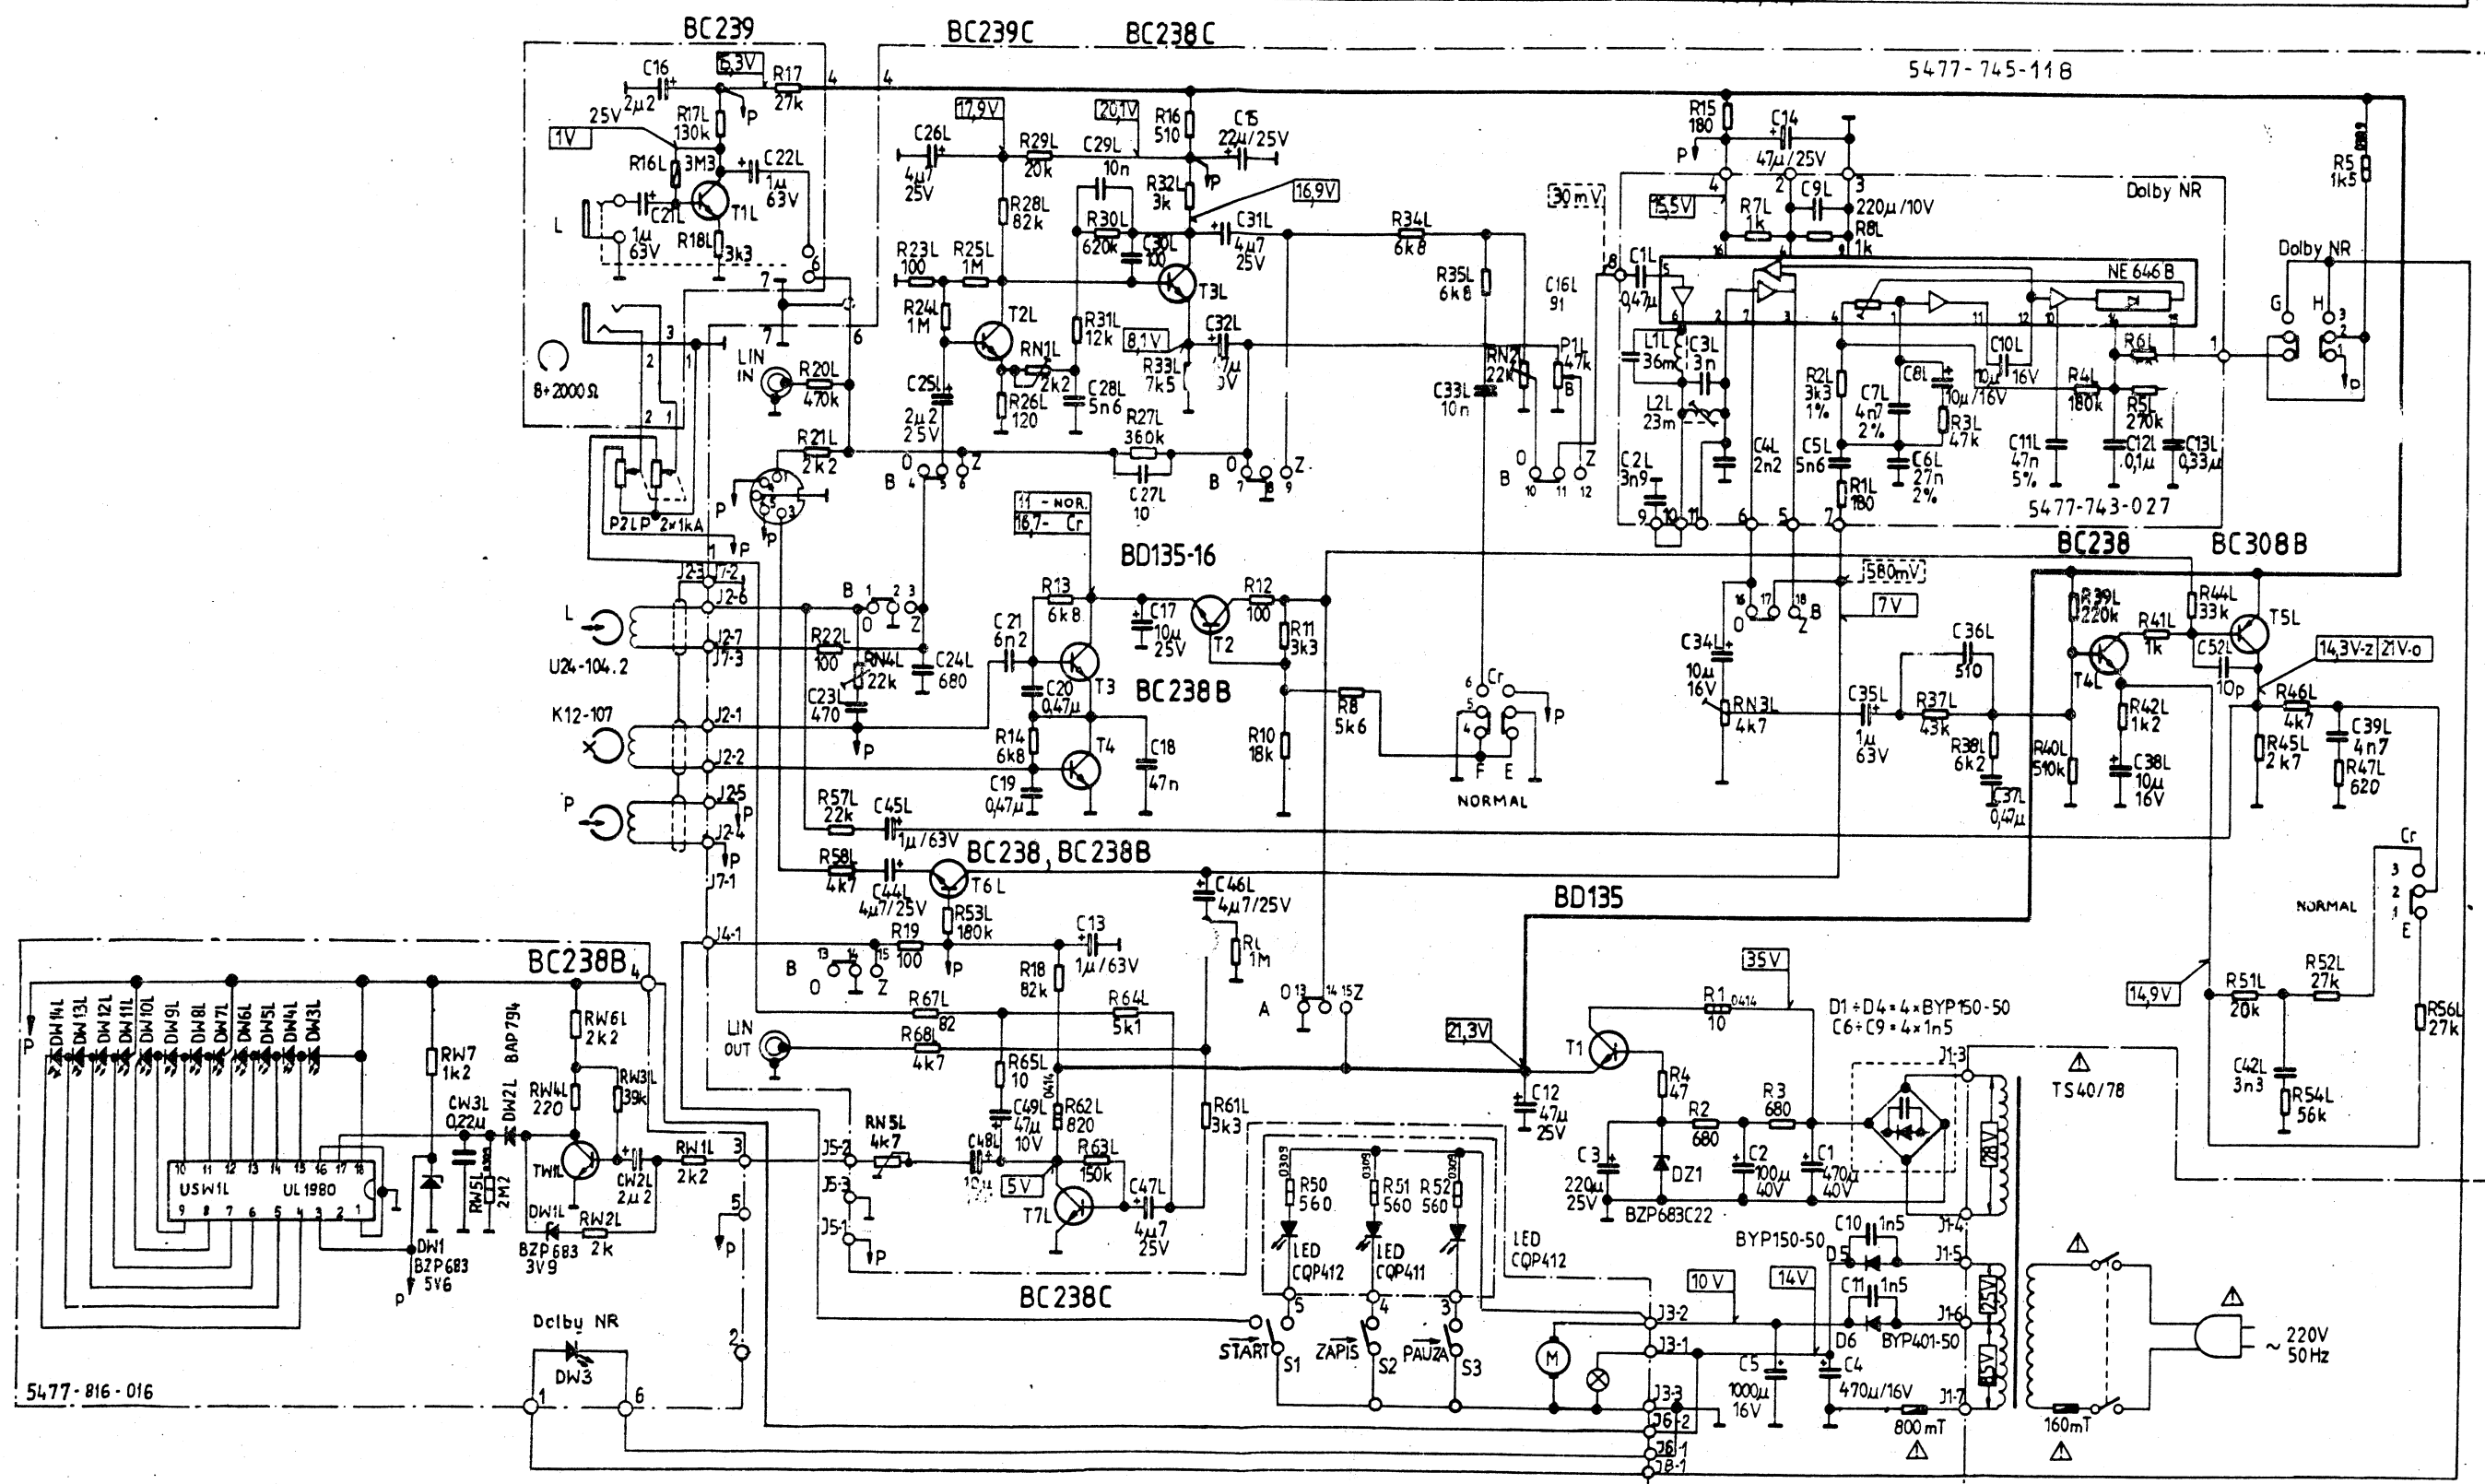


Elementy, których oznaczenie zawiera literę L
występują również w kanale prawym
oznaczone literą P

Zastrzega się możliwość zmian w schemacie

Rys. 4a. Schemat ideowy magnetofonu M 3015

RL	16	17	18	20, 21, 22, 57, 58, RN4, RN5				23, 67, 68, 24, 53, 25, 26, 28, 65, RN1, 62, 31, 30, 64, 27, 32, 36, 60, 3, 35				RN2, P1		RN3		37	38	39, 40, 42, 43	41, 44	51, 65	54, 46	47	56		
R				17	19			14	13	18		16	12	11	10	8, 7		4, 2, 1	15, 3						5
CL	21	22		23, 44, 45	24, 26, 25, 48, 49	28, 29	30		47, 46	31	32			33		34	35		36			38		42, 52, 39	
C	16					21, 19, 20	13	17	18		15			12	3	52, 14, 1, 4									

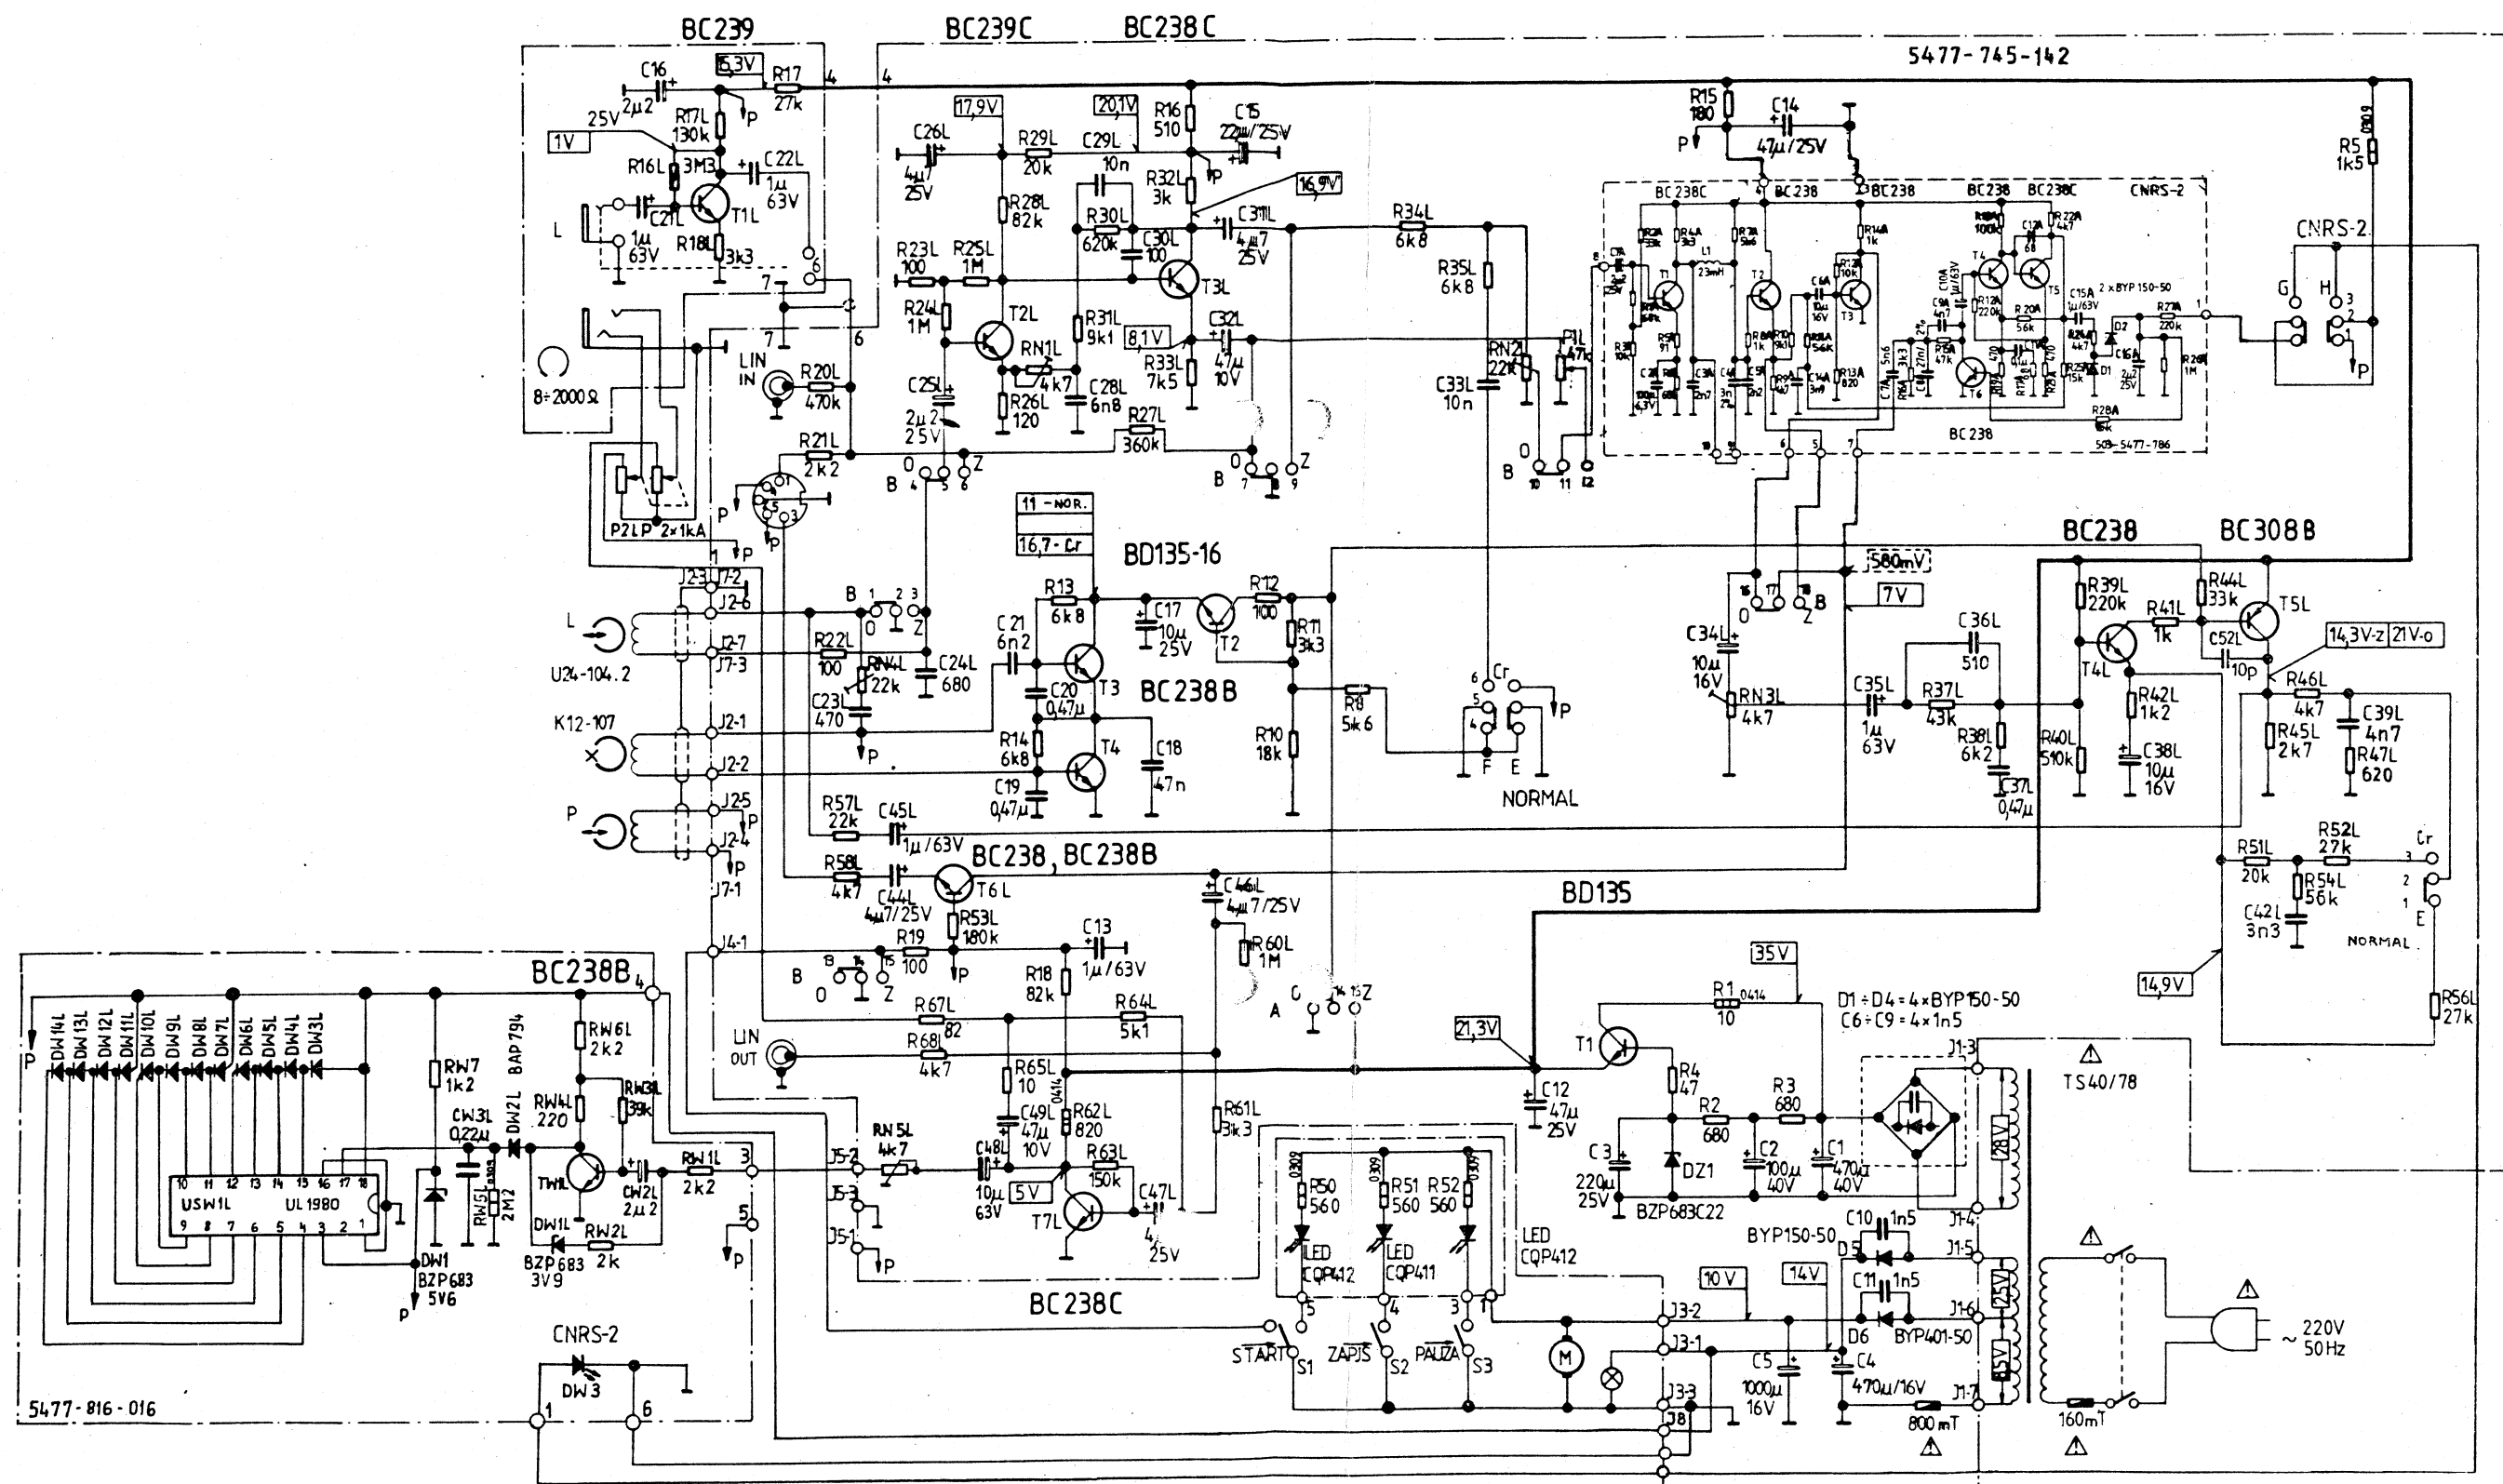

Elementy, których oznaczenie zawiera literę L
występują również w kanale prawym
oznaczone literą P

Zastrzega się możliwość zmian w schemacie

Rys. 4b. Schemat ideowy magnetofonu M 3016